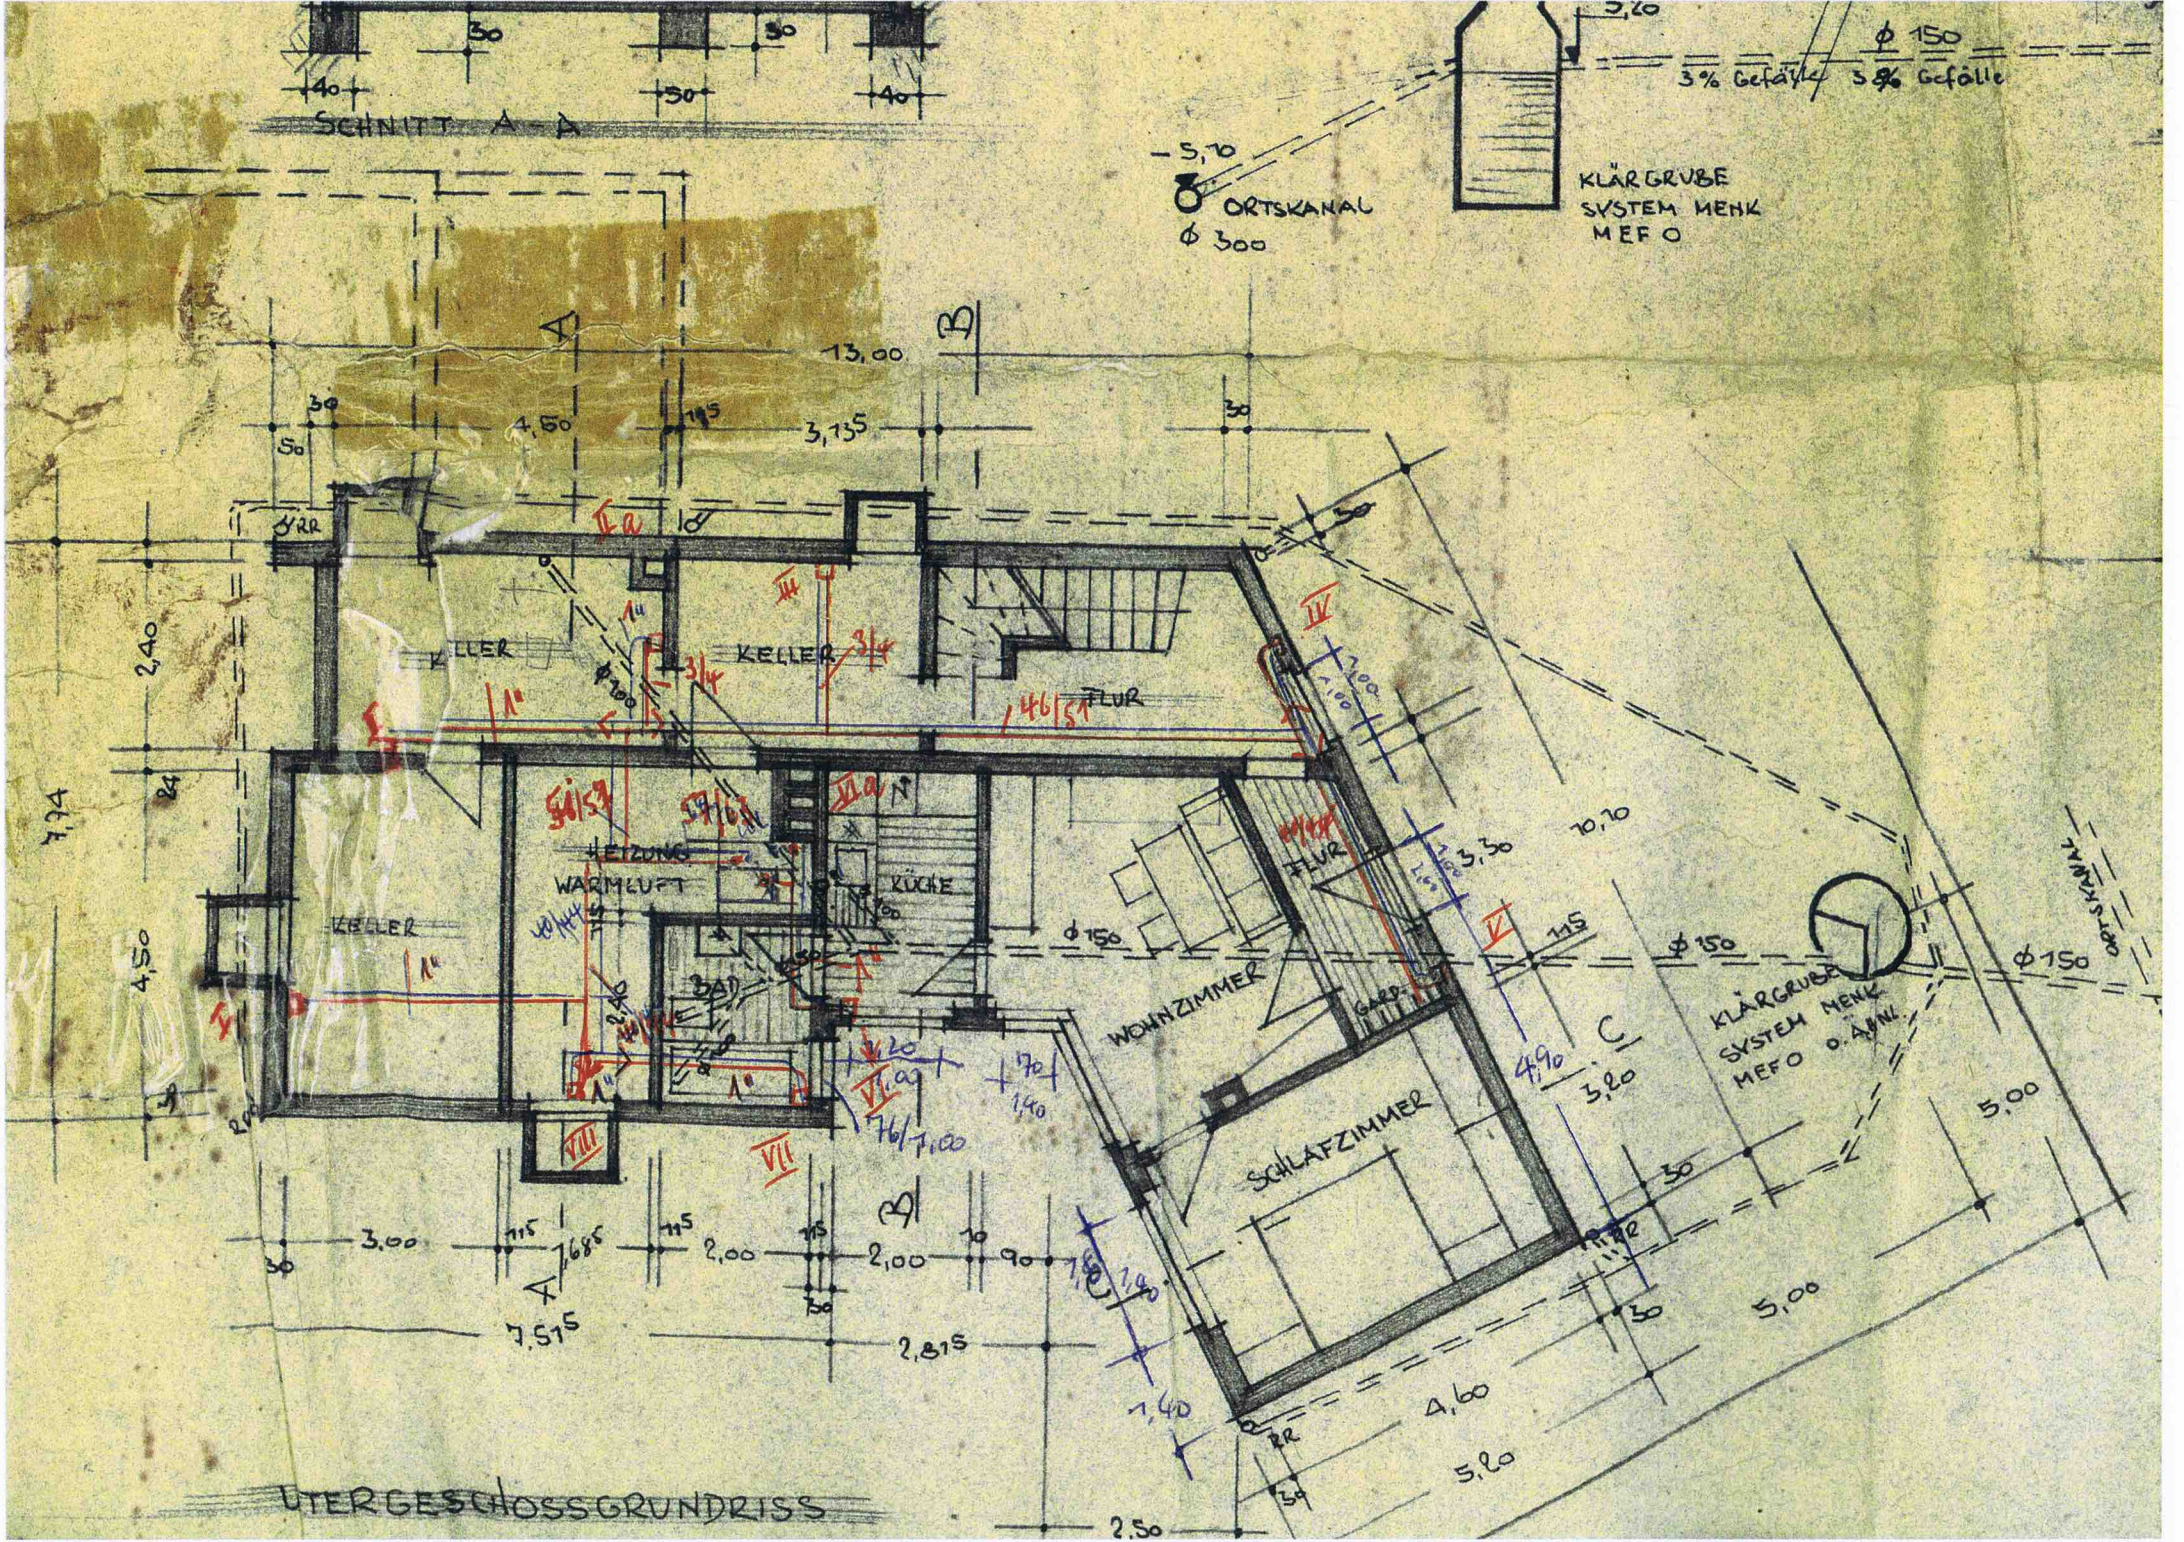
SCHNITT A-A
ORTSKANAL
ϕ 300
KLÄRGRUBE
SYSTEM MENK
MEFO
3% Gefälle
3% Gefälle
ϕ 150
KELLER
KELLER
FLUR
HEIZUNG
WARMLUFT
KÜCHE
KELLER
BAD
WOHNZIMMER
FLUR
SCHLAFZIMMER
KLÄRGRUBE
SYSTEM MENK
MEFO o. ÄHNL.
ORTSKANAL
13,00
3,135
4,50
2,40
7,74
4,50
3,00
2,00
2,00
7,515
2,815
2,50
3,30
10,10
3,20
5,00
5,00
4,60
5,20
UTERGESCHOSSGRUNDRISS